

NEPOSTOJEĆA ZGRADA
NOVA PARCELA
47,00 x 107,00 m



PLAN PARCELACIJE, 1:1000 POSLOVNA ZONA I "Zona obrta, malog i srednjeg poduzetništva Općine Darda" u Dardi


IZVOD IZ PROSTORNOG PLANA OPĆINE DARDA

NAMJENA : GOSPODARSKA
PROIZVODNA (INDUSTRIJSKA, ZANATSKA I SL.)
POSLOVNA (USLUŽNA, TRGOVAČKA I KOMUNALNO-SERVISNA)
UGOSTITELJSKO - TURISTIČKA (UGOSTITELJSKA)
BROJ NADZEMNIH ETAŽA : max. 3 (TRI) ETAŽE I PODRUM - Po + Pr + 2
max. visina građevine 13,50 m
NAJVEĆI KOEFICIJENT IZGRADENOSTI (kig) : 0,6

LEGENDA

	OBUHVAĆEN PROSTORNOG PLANA
	NOVE PARCELE
	RAZVOJ TIPOCRTA GRAĐEVINE
	NAJVEĆI KOEFICIJENT IZGRADENOSTI (kig) - 0,6
	NOVA CESTA, PARKING IŠTA
	GRAĐEVNI PRAVAC
	NOVA TRAFOSTANICA
	ZELENILO
	VODOMER
	KANALIZACIJA

OSNOVNA PARCELA 25,00 x 50,00 m 23,70 x 50,00 m
1250,00 m ² -br. 1-7, 24-30, 36-39
1185,00 m ² - br. 8-23
1363,00 m ² - br. 31
1160,00 m ² - br. 32
1034,00 m ² - br. 33
1107,00 m ² - br. 34
1180,00 m ² - br. 35

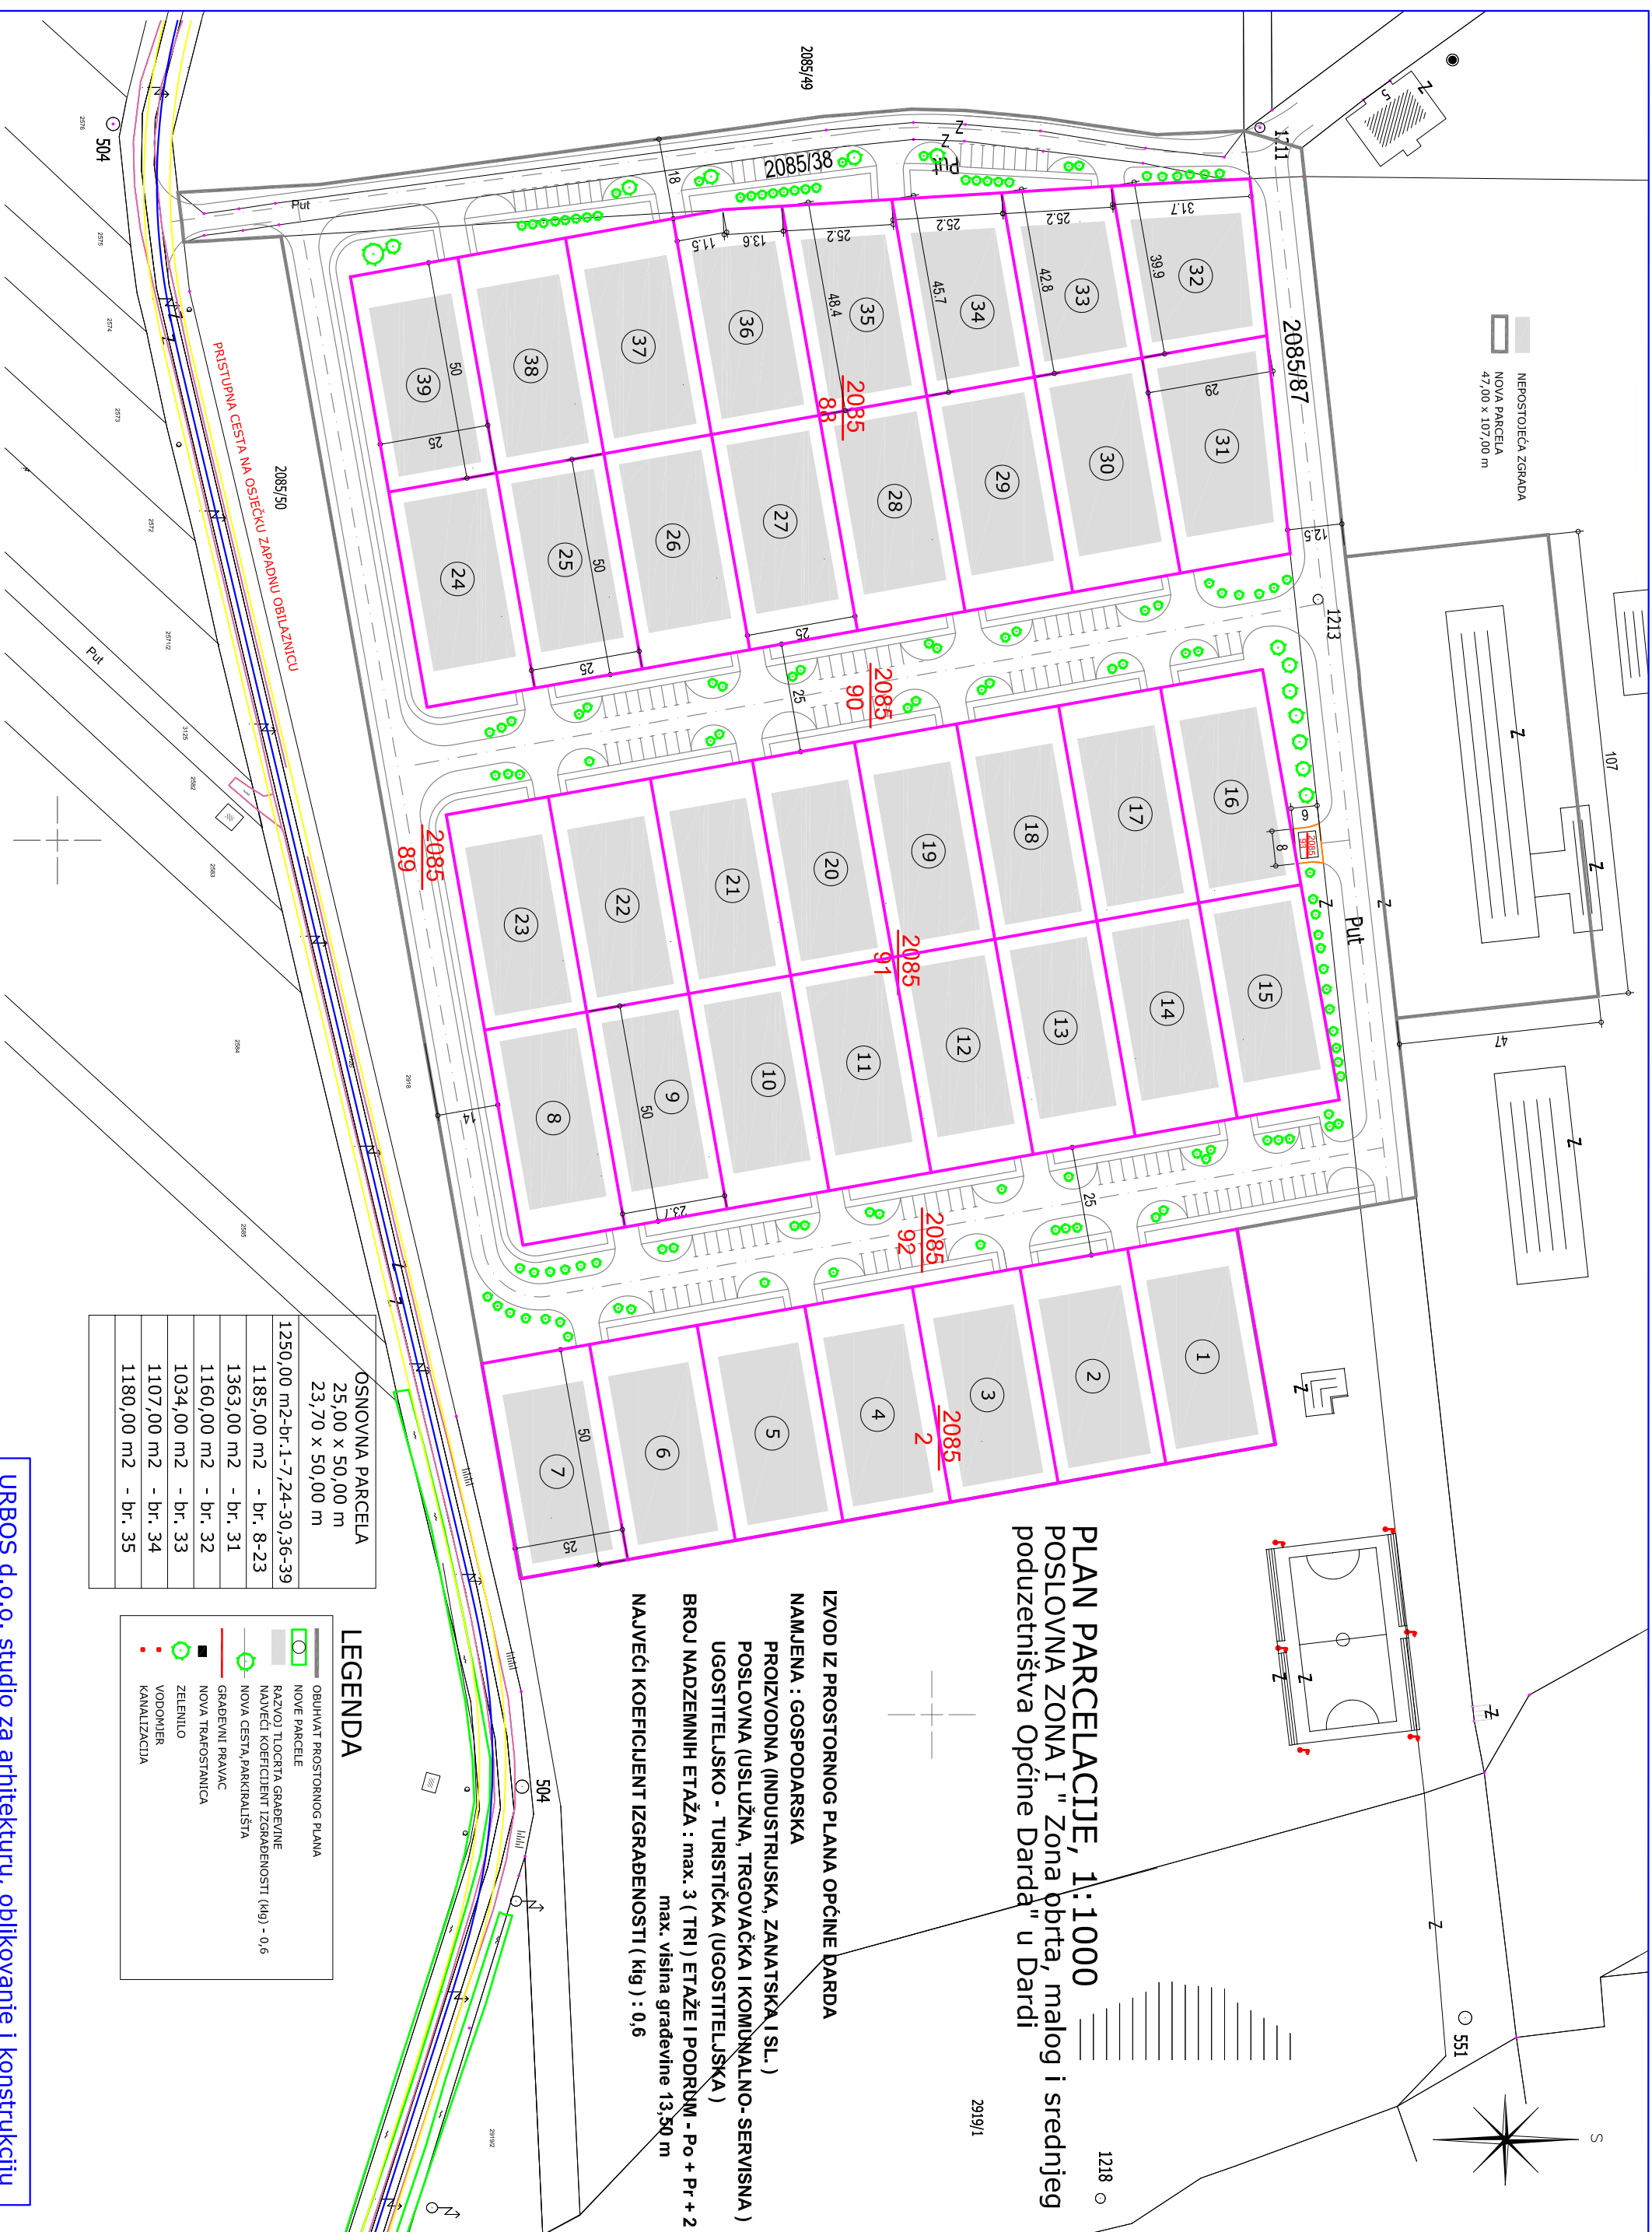

URBOS d.o.o. studio za arhitekturu, oblikovanje i konstrukciju
31000 Osijek, Fruškogorska 28b, tel. 031 300 686